



ΕΦΗΜΕΡΙΣ ΤΗΣ ΚΥΒΕΡΝΗΣΕΩΣ

ΤΗΣ ΕΛΛΗΝΙΚΗΣ ΔΗΜΟΚΡΑΤΙΑΣ

ΤΕΥΧΟΣ ΔΕΥΤΕΡΟ **Αρ. Φύλλου 590**

16 Ιουνίου 1998

ΠΕΡΙΕΧΟΜΕΝΑ

ΥΠΟΥΡΓΙΚΕΣ ΑΠΟΦΑΣΕΙΣ ΚΑΙ ΕΓΚΡΙΣΕΙΣ

ΥΠΟΥΡΓΙΚΕΣ ΑΠΟΦΑΣΕΙΣ & ΕΓΚΡΙΣΕΙΣ

Αριθ. ΥΠΠΟ/ΑΡΧ/Α1/Φ43/22335/1358 (1)

Κήρυξη αρχαιολογικού χώρου Αγ. Ιωάννη Καπετανιανών, Κοιν. Σταβιών, επαρ. Μονοφατσίου, Ν. Ηρακλείου.

Ο ΥΠΟΥΡΓΟΣ ΠΟΛΙΤΙΣΜΟΥ

Έχοντας υπόψη:

1. Τις διατάξεις του Ν. 1558/85 (ΦΕΚ 137/Α/26.7.85) «Κυβέρνηση και Κυβερνητικά Όργανα».

2. Την ΥΠΠΟ/ΓΝΟΣ/49610/28.11.90 (ΦΕΚ 743/Β/29.11.90) «Εξαίρεση από τον περιορισμό των τριών υπογραφών».

3. Τις διατάξεις του Κ.Ν. 5351/32 «περί Αρχαιοτήτων».

4. Τις διατάξεις του Ν. 1127/81, (ΦΕΚ 32/Α/81) «περί κυρώσεως της εις Λονδίνον, την 6η Μαΐου 1969 υπογραφείσης Ευρωπαϊκής Συμβάσεως δια την προστασίαν της αρχαιολογικής κληρονομιάς».

5. Την ομόφωνη γνωμοδότηση του Κεντρικού Αρχαιολογικού Συμβουλίου, όπως διατυπώθηκε στην αρ. 4/20.1.1998 Συνεδρία του, αποφασίζουμε:

Για την αποτελεσματικότερη προστασία των μινωϊκών θέσεων, των υστερορωμαϊκών εγκαταστάσεων, της Βυζαντινής Μονής του Αγ. Ιωάννη, καθώς και των παραλίων και παρακτίων Μινωϊκών αρχαιοτήτων, κηρύσσουμε ως αρχαιολογικό χώρο Αγ. Ιωάννη Καπετανιανών, Κοιν. Σταβιών, επαρ. Μονοφατσίου, Ν. Ηρακλείου την περιοχή, η οποία οριοθετείται από τα σημεία 1 – 2 – 3 – 4...12 – 13 – 14 – 15 ακτογραμμή Δ – Γ – Β – Α – 1, όπως αυτά ορίζονται στο συνημμένο απόσπασμα χάρτου ΓΥΣ 1:5.000 και στον συνημμένο πίνακα συντεταγμένων. Εξαιρείται της κηρύξεως, η περιοχή, η οποία στο συνημμένο απόσπασμα χάρτου ΓΥΣ 1:5.000, οριοθετείται από τα σημεία 16 – 17 – 18...23 – 24 – 25 ακτογραμμή – 16, διότι εκεί εκτείνεται ο, υπό νομιμοποίηση, παραθεριστικός οικισμός.

Μέσα στα όρια του κηρυσσομένου αρχαιολογικού χώρου Αγ. Ιωάννη Καπετανιανών, υπόκεινται στον έλεγχο της, κατά Νόμον, αρμοδίας ΚΓ' ΕΠΚΑ, κάθε είδους εργασίες που δύνανται να βλάψουν άμεσα ή έμμεσα τα αρχαία.

Από την δημοσίευση της παρούσης δεν προκύπτει δαπάνη σε βάρος του Κρατικού Προϋπολογισμού.

Η παρούσα απόφαση να δημοσιευθεί στην Εφημερίδα της Κυβερνήσεως.

Αθήνα, 13 Μαΐου 1998


Ο ΥΠΟΥΡΓΟΣ

ΕΥΑΓΓΕΛΟΣ ΒΕΝΙΖΕΛΟΣ

ΣΗΜΕΙΟ α/α	ΔΙΑΓΡΑΜΜΑ 1:5000	Φ.Χ. 1:50.000	ΣΥΝ/ΝΗ X [m]	ΣΥΝ/ΝΗ Ψ [m]	ΑΠΟΣΤΑΣΗ ΜΕΤΑΞΥ ΣΗΜΕΙΩΝ ΣΗΜΕΙΑ	ΑΠΟΣΤΑΣΗ [m]	ΠΑΡΑΤΗΡΗΣΕΙΣ
1	9558,5	ΑΧΕΝΤΡΙΑΣ	7190.7	-34264.2	1 - 2	64.86	
2	9558,5	ΑΧΕΝΤΡΙΑΣ	7205.7	-34201.1	2 - 3	107.93	
3	9558,5	ΑΧΕΝΤΡΙΑΣ	7137.2	-34117.7	3 - 4	156.71	
4	9558,5	ΑΧΕΝΤΡΙΑΣ	7075.6	-33973.6	4 - 5	99.19	
5	9558,5	ΑΧΕΝΤΡΙΑΣ	7161.5	-34023.2	5 - 6	66.08	
6	9558,5	ΑΧΕΝΤΡΙΑΣ	7195.6	-34079.8	6 - 7	96.82	
7	9558,5	ΑΧΕΝΤΡΙΑΣ	7280.9	-34034	7 - 8	162.24	
8	9558,5	ΑΧΕΝΤΡΙΑΣ	7430.7	-33971.7	8 - 9	28.96	
9	9558,5	ΑΧΕΝΤΡΙΑΣ	7457.1	-33983.6	9 - 10	31.16	
10	9558,5	ΑΧΕΝΤΡΙΑΣ	7476.6	-33959.3	10 - 11	66.40	
11	9558,5	ΑΧΕΝΤΡΙΑΣ	7531.6	-33996.5	11 - 12	108.61	
12	9558,5	ΑΧΕΝΤΡΙΑΣ	7614.9	-33926.8	12 - 13	38.01	
13	9558,5	ΑΧΕΝΤΡΙΑΣ	7652.9	-33925.8	13 - 14	1219.95	
14	9558,5	ΑΧΕΝΤΡΙΑΣ	8777.0	-34399.8	14 - 15	129.88	
15	9558,5	ΑΧΕΝΤΡΙΑΣ	8891.4	-34461.3			

Σημείο	Χ	Ψ
Α	7175	-34285
Β	7050	-34555
Γ	7850	-34800
Δ	7850	-34775

ΣΗΜΕΙΟ α/α	ΔΙΑΓΡΑΜΜΑ 1:5000	Φ.Χ. 1:50.000	ΣΥΝ/ΝΗ X [m]	ΣΥΝ/ΝΗ Ψ [m]	ΑΠΟΣΤΑΣΗ ΜΕΤΑΞΥ ΣΗΜΕΙΩΝ ΣΗΜΕΙΑ	ΑΠΟΣΤΑΣΗ [m]	ΠΑΡΑΤΗΡΗΣΕΙΣ
16	9558,5	ΑΧΕΝΤΡΙΑΣ	7606.9	-34371.2	16 - 17	81.44	
17	9558,5	ΑΧΕΝΤΡΙΑΣ	7614.3	-34290.1	17 - 18	106.06	
18	9558,5	ΑΧΕΝΤΡΙΑΣ	7588.2	-34187.3	18 - 19	73.11	
19	9558,5	ΑΧΕΝΤΡΙΑΣ	7589.1	-34114.2	19 - 20	64.22	
20	9558,5	ΑΧΕΝΤΡΙΑΣ	7648.5	-34089.8	20 - 21	64.40	
21	9558,5	ΑΧΕΝΤΡΙΑΣ	7712.9	-34089.3	21 - 22	112.00	
22	9558,5	ΑΧΕΝΤΡΙΑΣ	7780.5	-34178.6	22 - 23	88.44	
23	9558,5	ΑΧΕΝΤΡΙΑΣ	7762.1	-34265.1	23 - 24	123.81	
24	9558,5	ΑΧΕΝΤΡΙΑΣ	7878.5	-34307.3	24 - 25	103.54	
25	9558,5	ΑΧΕΝΤΡΙΑΣ	7811.1	-34385.9			

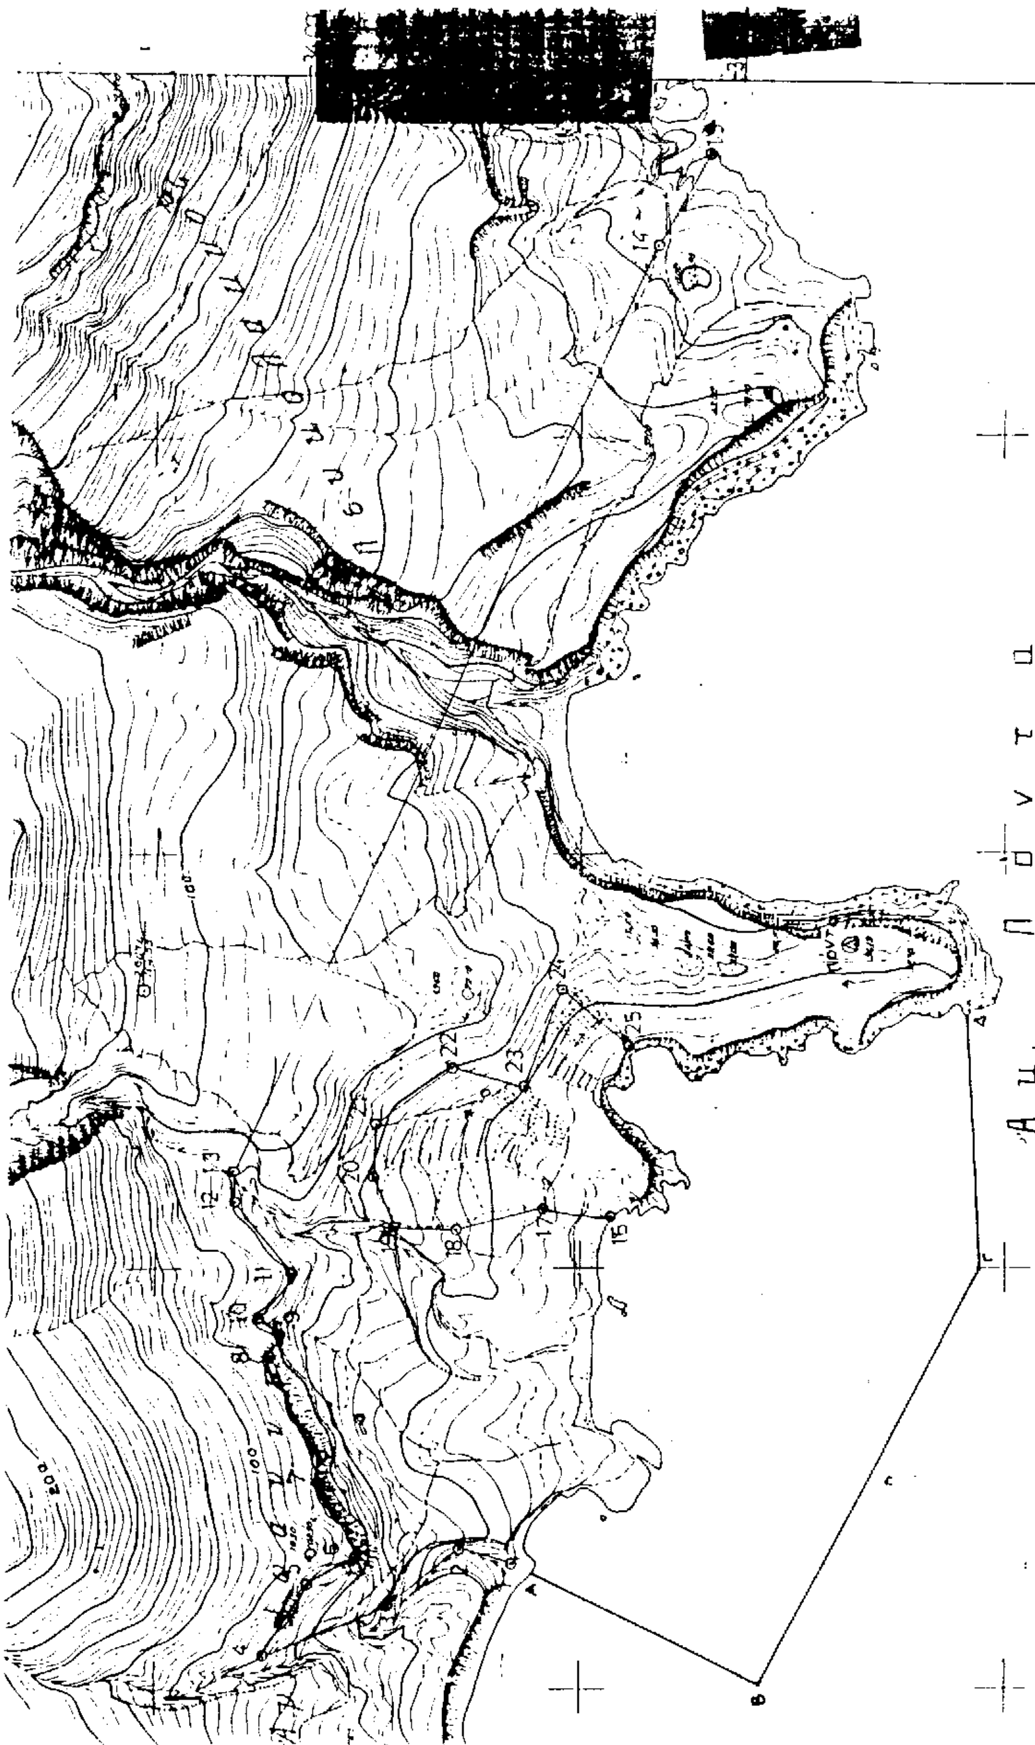

Αριθ. ΥΠΠΟ/ΔΙΛΑΠ/Γ/4798/23609 (2)

Χαρακτηρισμός ως ιστορικού διατηρητέου μνημείου του κτιρίου ιδιοκτ. Κυριακής Γρηγοριάδου στον Κάμπο Χίου.

Ο ΥΠΟΥΡΓΟΣ ΠΟΛΙΤΙΣΜΟΥ

Έχοντας υπόψη:

1. Τις διατάξεις: α) Του Ν. 1558/85 «περί Κυβέρνησης και Κυβερνητικών Οργάνων» που δημοσιεύθηκε στο ΦΕΚ 137/Α/26.7.85, β) του άρθρου 52 του Ν. 5351/32 «περί Αρχαιοτήτων» όπως αντικαταστάθηκε με το άρθρο 14 και 17 του Ν.Δ. 216/1943 και τροποποιήθηκε με το άρθρο 32 παρ. 5 του Ν. 1337/1983 και ισχύει, γ) του Ν. 1469/50 «περί προστασίας ειδικής κατηγορίας οικοδομημάτων», δ) του Ν. 2039 «περί Κύρωσης της Σύμβασης για την προστασία της αρχιτεκτονικής Κληρονομιάς της Ευρώπης» (ΦΕΚ 61/Α/13.4.92), ε) του Π.Δ. 941/77 «περί Οργανισμού του ΥΠΠΕ», ζ) το Π.Δ. 161/26.4.84 (ΦΕΚ 54/Α/30.4.84) «περί ανακατανομής αρμοδιοτήτων των Υπουργείων ΥΠΠΕ – ΥΧΟΠ».

2. Την ΥΑ ΥΠΠΟ/ΓΝΟΣ/57631/21.11.97 (ΦΕΚ 1080/τ.Β'/5.12.97 με την οποία τροποποιείται η παρ. 8 του άρθρου 6 της ΥΑ ΥΠΠΟ/ΓΝΟΣ/49095/30.10.91 (ΦΕΚ 987/Β/28.11.91) «Μεταβίβαση αρμοδιοτήτων Υπουργού και δικαιώματος υπογραφής «Με εντολή Υπουργού» στους Γεν. Γραμματείς, Γεν. Δ/ντές και Προϊσταμένους των Δ/νσεων, Τμημάτων και Γραφείων της Κεντρικής Υπηρεσίας του ΥΠ.ΠΟ.

3. Την εισήγηση της 8ης Εφορείας Νεωτέρων Μνημείων και τα λοιπά στοιχεία του φακέλου.

4. Την ομόφωνη γνωμοδότηση του Κεντρικού Συμβουλίου Νεωτ. Μνημείων με αριθμό 33/13.11.97, αποφασίζουμε:


Χαρακτηρίζουμε ως ιστορικό διατηρητέο μνημείο, το κτίριο ιδιοκτησίας Κυριακής Γρηγοριάδου στον Κάμπο Χίου και ορίζουμε ως ζώνη προστασίας τον περιβάλλοντα χώρο του όπως σημειώνεται στο συνημμένο απόσπασμα του κτηματολογίου του Κάμπου διότι είναι χαρακτηριστικό δείγμα αρχιτεκτονικής του Κάμπου Χίου. Αποτελεί τμήμα του συνόλου του ιστορικού τόπου (ΥΠΠΟ/ΔΙΛΑΠ/Γ/2492/33922/10.8.92 (ΦΕΚ 578/Β/6.9.90) και είναι σημαντικό για τη μελέτη της εξέλιξης της ιστορίας της αρχιτεκτονικής στην Χίο. Να απομακρυνθούν οι μεταγενέστερες προσθήκες και να αποκατασταθεί το κτίριο σύμφωνα με την αρχική του μορφή.

Η απόφαση αυτή να δημοσιευθεί στην Εφημερίδα της Κυβερνήσεως.

Αθήνα, 13 Μαΐου 1998

Ο ΥΠΟΥΡΓΟΣ

ΕΥΑΓΓΕΛΟΣ ΒΕΝΙΖΕΛΟΣ

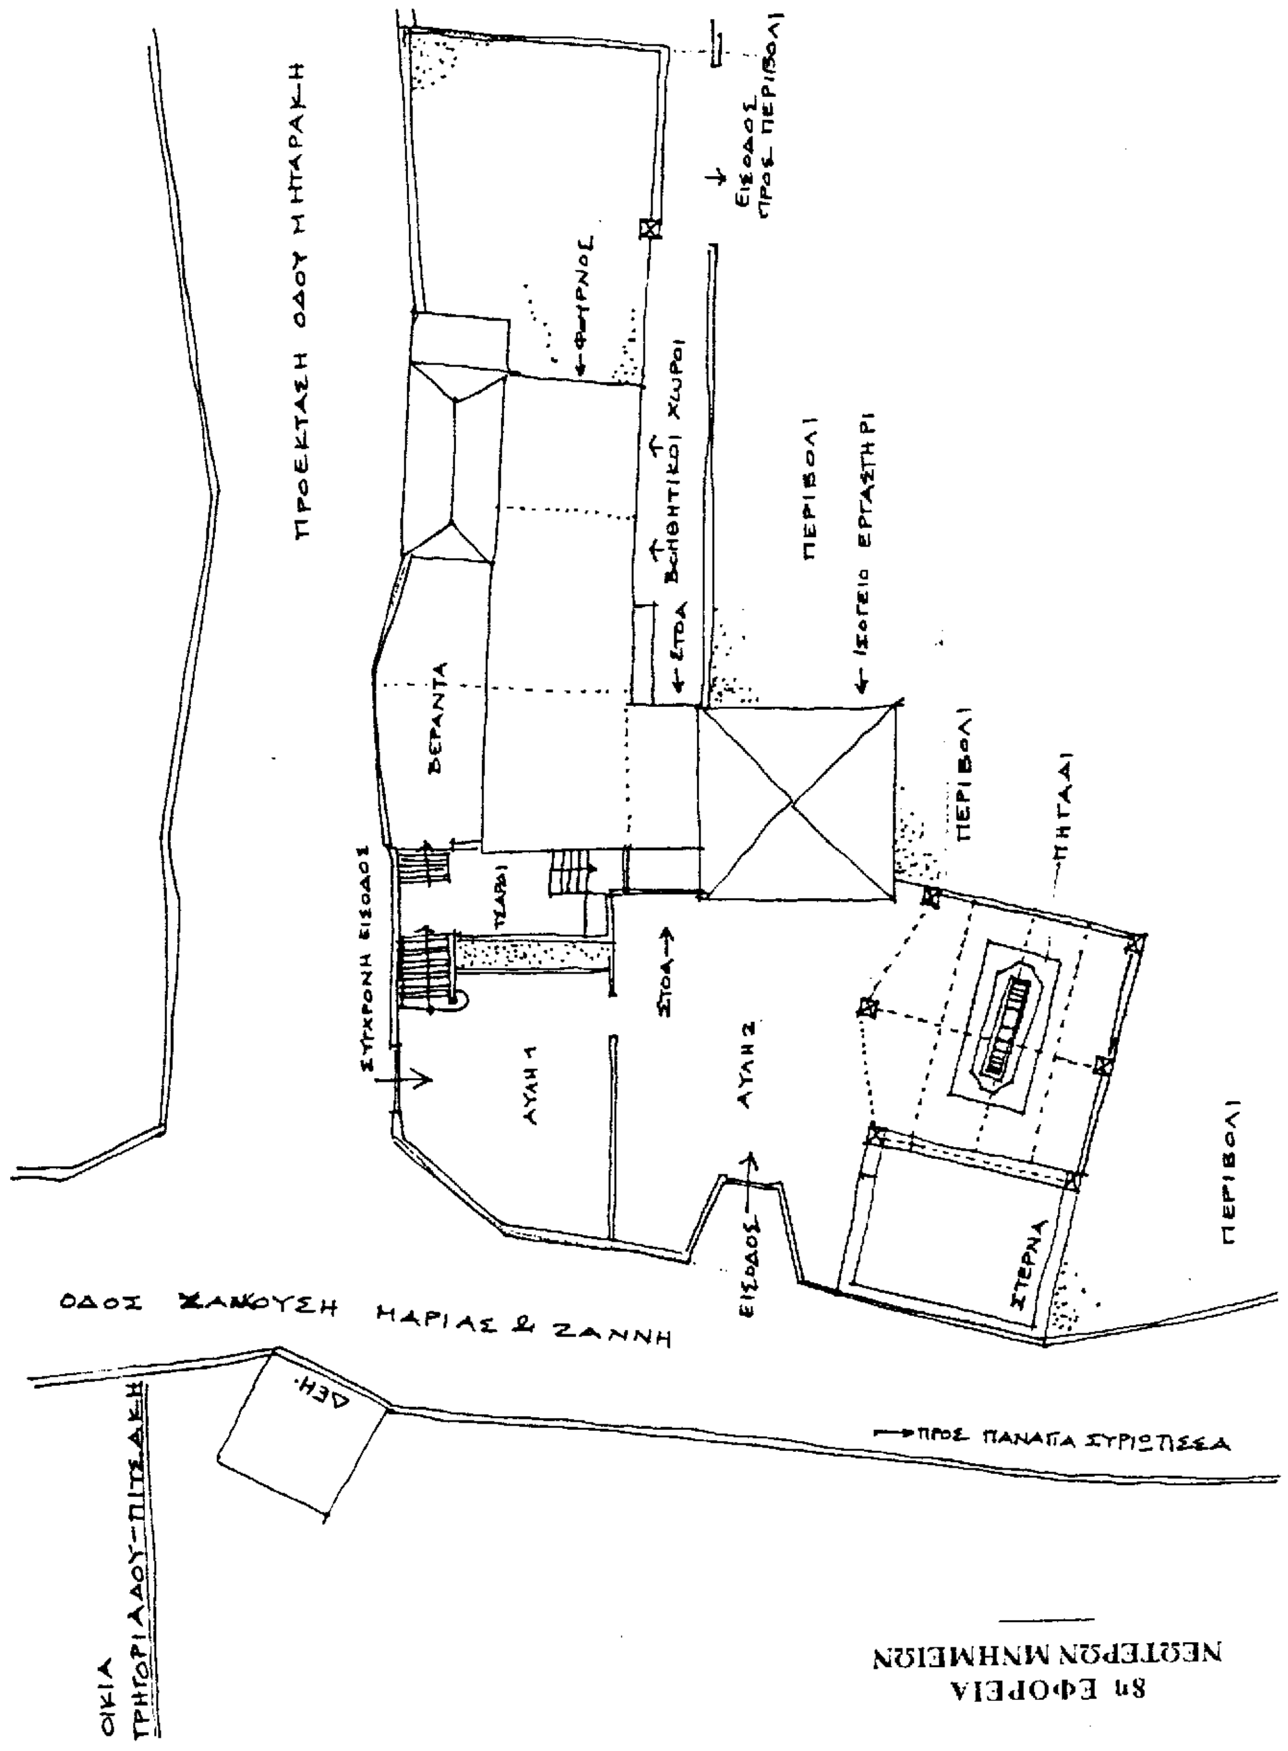
ΕΙΣΟΔΟΣ ΠΡΟΣ ΠΕΡΙΒΟΛΙ
ΦΟΥΡΝΟΣ
ΒΟΗΘΗΤΙΚΟΙ ΧΩΡΟΙ
ΣΤΟΑ
ΠΕΡΙΒΟΛΙ
ΙΣΟΓΕΙΟ ΕΡΓΑΣΤΗΡΙ
ΒΕΡΑΝΤΑ
ΠΕΡΙΒΟΛΙ
ΠΗΓΑΔΙ
ΣΥΓΧΡΟΝΗ ΕΙΣΟΔΟΣ
ΣΤΟΑ
ΑΥΛΗ 1
ΑΥΛΗ 2
ΕΙΣΟΔΟΣ
ΣΤΕΡΝΑ
ΠΕΡΙΒΟΛΙ
ΟΔΟΣ ΖΑΝΟΥΣΗ ΜΑΡΙΑΣ & ΖΑΝΝΗ
ΔΕΗ
ΠΡΟΣ ΠΑΝΑΓΙΑ ΣΥΡΙΩΤΙΣΣΑ
ΟΙΚΙΑ ΓΡΗΓΟΡΙΑΔΟΥ-ΠΙΤΣΑΚΗ
8η ΕΦΟΡΕΙΑ ΝΕΩΤΕΡΩΝ ΜΝΗΜΕΙΩΝ

Αριθ. ΥΠΠΟ/ΔΙΛΑΠ/Γ/347/23654 (3)

Χαρακτηρισμός ως ιστορικού διατηρητέου μνημείου της οικίας Χιώτη στην Κοινότητα Απερίου Καρπάθου μαζί με τον περιβάλλοντα χώρο, με τα στοιχεία Α, Β, Γ, Δ, Ε, Θ, Ι, Κ, Λ, Α στο συνημμένο τοπογραφικό διάγραμμα.

Ο ΥΠΟΥΡΓΟΣ ΠΟΛΙΤΙΣΜΟΥ

Έχοντας υπόψη:

1. Τις διατάξεις: α) Του Ν. 1558/85 «περί Κυβέρνησης και Κυβερνητικών Οργάνων» που δημοσιεύθηκε στο ΦΕΚ 137/Α/26.7.85, β) του άρθρου 52 του Ν. 5351/32 «περί Αρχαιοτήτων» όπως αντικαταστάθηκε με το άρθρο 14 και 17 του Ν.Δ. 216/1943 και τροποποιήθηκε με το άρθρο 32 παρ. 5 του Ν. 1337/1983 και ισχύει, γ) του Ν. 1469/50 «περί προστασίας ειδικής κατηγορίας οικοδομημάτων», δ) του Ν. 2039 «περί Κύρωσης της Σύμβασης για την προστασία της αρχιτεκτονικής Κληρονομιάς της Ευρώπης» (ΦΕΚ 61/Α/13.4.92), ε) του Π.Δ. 941/77 «περί Οργανισμού του ΥΠΠΕ», ζ) το Π.Δ. 161/26.4.84 (ΦΕΚ 54/Α/30.4.84) «περί ανακατανομής αρμοδιοτήτων των Υπουργείων ΥΠΠΕ - ΥΧΟΠ».

2. Την ΥΑ ΥΠΠΟ/ΓΝΟΣ/57631/21.11.97 (ΦΕΚ 1080/τ.Β'/5.12.97 με την οποία τροποποιείται η παρ. 8 του άρθρου 6 της ΥΑ ΥΠΠΟ/ΓΝΟΣ/49095/30.10.91 (ΦΕΚ 987/Β/28.11.91) «Μεταβίβαση αρμοδιοτήτων Υπουργού και δικαιώματος υπογραφής «Με εντολή Υπουργού» στους Γεν. Γραμματείς, Γεν. Δ/ντές και Προϊσταμένους των Δ/νσεων, Τμημάτων και Γραφείων της Κεντρικής Υπηρεσίας του ΥΠ.ΠΟ.

3. Την εισήγηση της 3ης Εφορείας Νεωτέρων Μνημείων και τα λοιπά στοιχεία του φακέλου.

4. Την ομόφωνη γνωμοδότηση του Κεντρικού Συμβουλίου Νεωτ. Μνημείων με αριθμό 3/22.1.98, αποφασίζουμε:

Χαρακτηρίζουμε ως ιστορικό διατηρητέο μνημείο, την οικεία Χιώτη στην Κοινότητα Απερίου Καρπάθου γιατί αποτελεί αξιόλογο δείγμα κτιρίου λαϊκής αρχιτεκτονικής με στοιχεία νεοκλασσικά. Παρουσιάζει αρχιτεκτονικό και μορφολογικό ενδιαφέρον και είναι σημαντικό για τη μελέτη της ιστορίας της αρχιτεκτονικής.


Στην κήρυξη του κτιρίου περιλαμβάνεται και ο περιβάλλον χώρος, όπως ορίζεται με τα στοιχεία Α, Β, Γ, Δ, Ε, Θ, Ι, Κ, Λ, Α στο συνημμένο τοπογραφικό διάγραμμα, διότι συντελεί στην προβολή και ανάδειξη του μνημείου.

Η απόφαση αυτή να δημοσιευθεί στην Εφημερίδα της Κυβερνήσεως.

Αθήνα, 13 Μαΐου 1998

Ο ΥΠΟΥΡΓΟΣ

ΕΥΑΓΓΕΛΟΣ ΒΕΝΙΖΕΛΟΣ

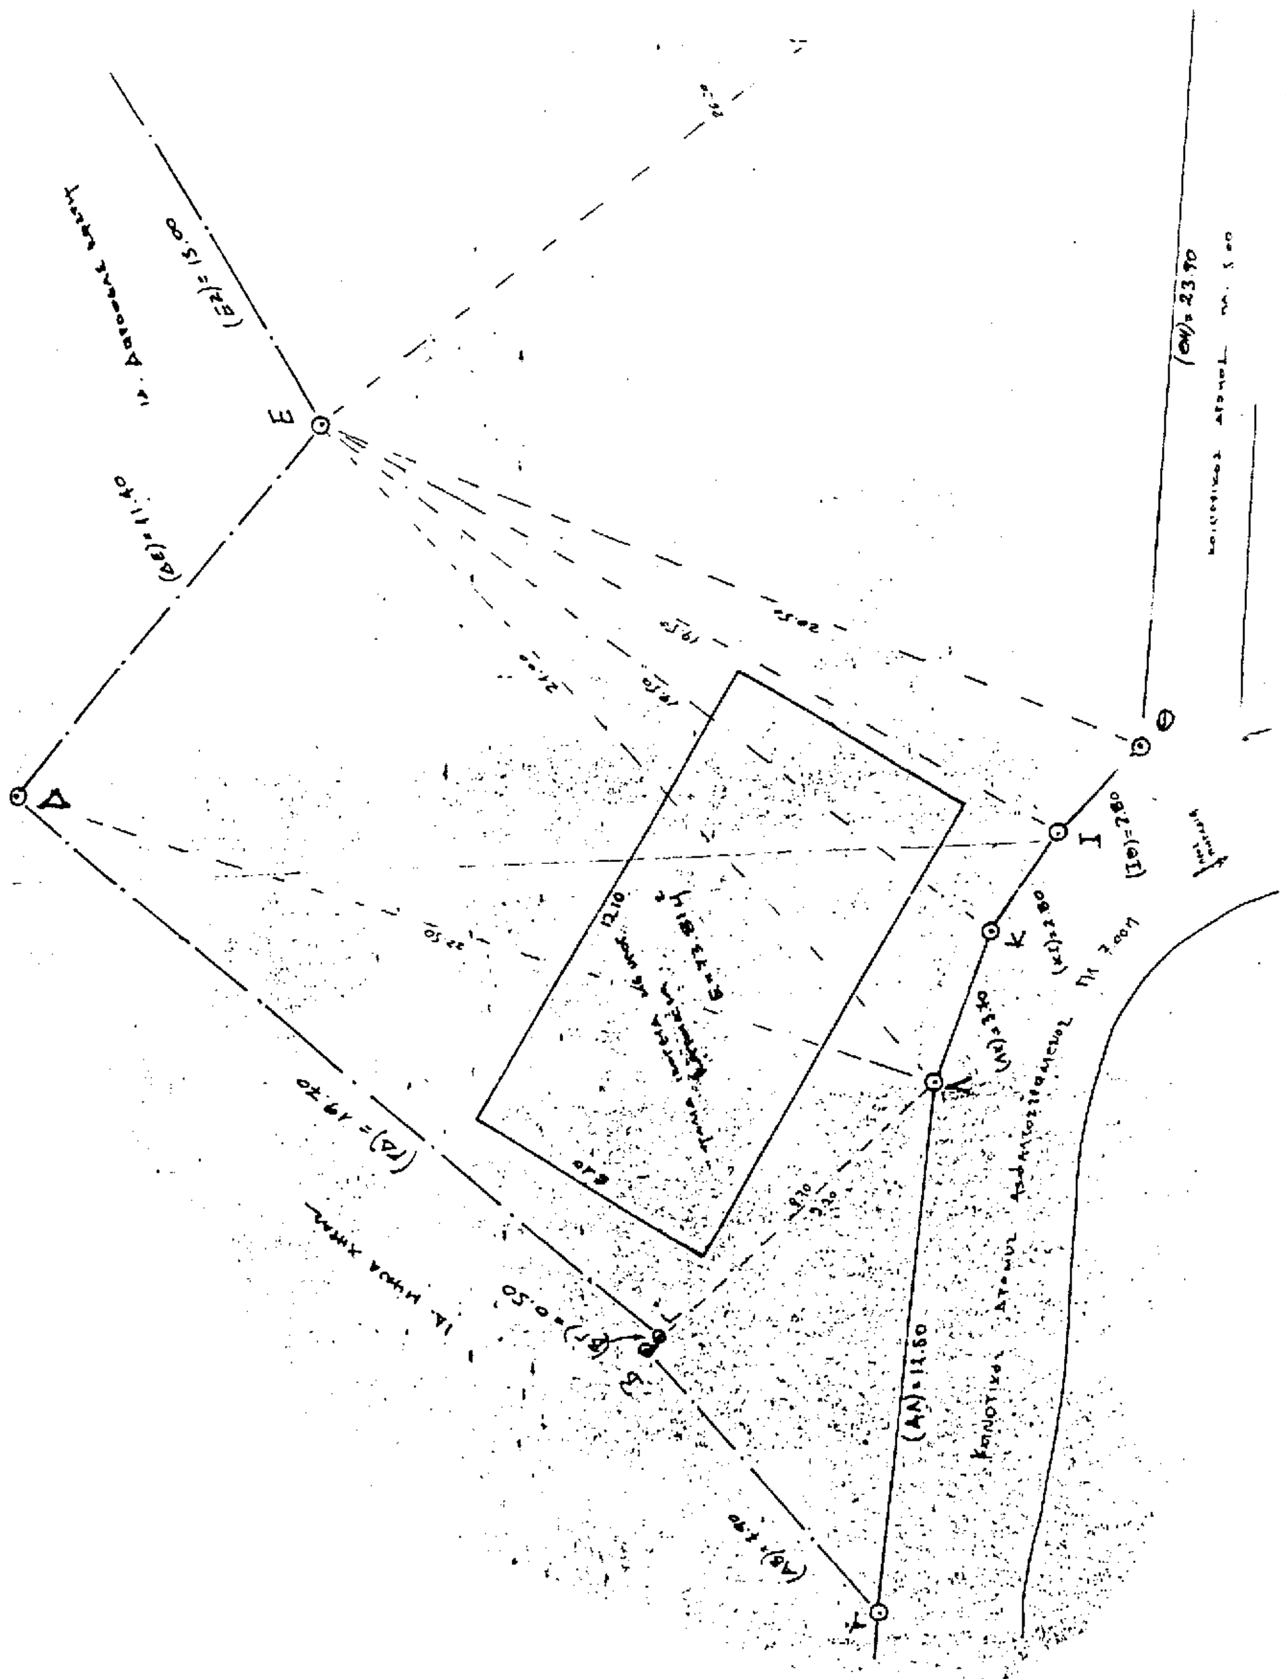

Αριθ. 8406 (4)

Έγκριση Κανονισμού και Άδεια Σύστασης του Αμοιβαίου Κεφαλαίου «ΚΥΠΡΟΥ ΕΛΛΗΝΙΚΟ ΟΜΟΛΟΓΙΑΚΟ ΕΣΩΤΕΡΙΚΟΥ».

Η ΕΠΙΤΡΟΠΗ ΚΕΦΑΛΑΙΑΓΟΡΑΣ
(Συνεδρίαση 64/14.5.1998, θέμα 14)

Αφού έλαβε υπόψη:

1. Τις παρ. 1 και 2 του άρθρου 17α του Ν. 1969/91, όπως τροποποιήθηκαν και συμπληρώθηκαν με τις παρ. 2 και 3 του άρθρου 2 του Π.Δ. 433/93 (ΦΕΚ 183).

2. Τις διατάξεις του άρθρου 22 του Ν. 1969/91 «Εταιρίες Επενδύσεων Χαρτοφυλακίου, Αμοιβαία Κεφάλαια, Διατάξεις Εκσυγχρονισμού και Εξυγίανσης της Κεφαλαιαγοράς και άλλες Διατάξεις».

3. Την απόφαση της 71ης/2.4.96/θέμα 1ο Συνεδρίασης του Δ.Σ. της Επιτροπής Κεφαλαιαγοράς, με την οποία εξουσιοδοτεί την Εκτελεστική Επιτροπή για τη λήψη αποφάσεων σύμφωνα με την παρ. 2 του άρθρου 78 του Ν. 1969/91, όπως ισχύει.

4. Το από 27.4.98 έγγραφο της Εταιρείας με το υποβληθέν σχέδιο του κανονισμού του Αμοιβαίου Κεφαλαίου.

5. Σχετική εισήγηση του Γ. Γκότση, αποφασίζει ομόφωνα:

Εγκρίνει τον κανονισμό του Αμοιβαίου Κεφαλαίου «ΚΥΠΡΟΥ ΕΛΛΗΝΙΚΟ ΟΜΟΛΟΓΙΑΚΟ ΕΣΩΤΕΡΙΚΟΥ» και παρέχει την άδειά της για τη σύσταση του εν λόγω Αμοιβαίου Κεφαλαίου, το οποίο διαχειρίζεται η ΚΥΠΡΟΥ Α.Ε.-Δ.Α.Κ.

Η απόφαση αυτή να δημοσιευθεί στην Εφημερίδα της Κυβερνήσεως.

Ο Πρόεδρος
ΣΤΑΥΡΟΣ Β. ΘΩΜΑΔΑΚΗΣ

Αριθ. 8408 (5)

Έγκριση Κανονισμού και Άδεια Σύστασης του Αμοιβαίου Κεφαλαίου «ΚΥΠΡΟΥ ΕΛΛΗΝΙΚΟ ΜΕΤΟΧΙΚΟ ΕΣΩΤΕΡΙΚΟΥ».

Η ΕΠΙΤΡΟΠΗ ΚΕΦΑΛΑΙΑΓΟΡΑΣ
(Συνεδρίαση 64/14.5.1998, θέμα 15)

Αφού έλαβε υπόψη:

1. Τις παρ. 1 και 2 του άρθρου 17α του Ν. 1969/91, όπως τροποποιήθηκαν και συμπληρώθηκαν με τις παρ. 2 και 3 του άρθρου 2 του Π.Δ. 433/93 (ΦΕΚ 183).

2. Τις διατάξεις του άρθρου 22 του Ν. 1969/91 «Εταιρίες Επενδύσεων Χαρτοφυλακίου, Αμοιβαία Κεφάλαια, Διατάξεις Εκσυγχρονισμού και Εξυγίανσης της Κεφαλαιαγοράς και άλλες Διατάξεις».

3. Την απόφαση της 71ης/2.4.96/θέμα 1ο Συνεδρίασης του Δ.Σ. της Επιτροπής Κεφαλαιαγοράς, με την οποία εξουσιοδοτεί την Εκτελεστική Επιτροπή για τη λήψη αποφάσεων σύμφωνα με την παρ. 2 του άρθρου 78 του Ν. 1969/91, όπως ισχύει.

4. Το από 27.4.98 έγγραφο της Εταιρείας με το υποβληθέν σχέδιο του κανονισμού του Αμοιβαίου Κεφαλαίου.

5. Σχετική εισήγηση του Γ. Γκότση, αποφασίζει ομόφωνα:

Εγκρίνει τον κανονισμό του Αμοιβαίου Κεφαλαίου «ΚΥΠΡΟΥ ΕΛΛΗΝΙΚΟ ΜΕΤΟΧΙΚΟ ΕΣΩΤΕΡΙΚΟΥ» και παρέχει την άδειά της για τη σύσταση του εν λόγω Αμοιβαίου Κεφαλαίου, το οποίο διαχειρίζεται η ΚΥΠΡΟΥ Α.Ε.-Δ.Α.Κ.

Η απόφαση αυτή να δημοσιευθεί στην Εφημερίδα της Κυβερνήσεως.

Ο Πρόεδρος
ΣΤΑΥΡΟΣ Β. ΘΩΜΑΔΑΚΗΣ

Αριθ. 8407 (6)

Έγκριση Κανονισμού και Άδεια Σύστασης του Αμοιβαίου Κεφαλαίου «ΚΥΠΡΟΥ ΕΛΛΗΝΙΚΟ ΔΙΑΧΕΙΡΙΣΗΣ ΜΕΤΟΧΙΚΟ ΕΣΩΤΕΡΙΚΟΥ».

Η ΕΠΙΤΡΟΠΗ ΚΕΦΑΛΑΙΑΓΟΡΑΣ
(Συνεδρίαση 64/14.5.1998, θέμα 16)

Αφού έλαβε υπόψη:

1. Τις παρ. 1 και 2 του άρθρου 17α του Ν. 1969/91, όπως τροποποιήθηκαν και συμπληρώθηκαν με τις παρ. 2 και 3 του άρθρου 2 του Π.Δ. 433/93 (ΦΕΚ 183).

2. Τις διατάξεις του άρθρου 22 του Ν. 1969/91 «Εταιρίες Επενδύσεων Χαρτοφυλακίου, Αμοιβαία Κεφάλαια, Διατάξεις Εκσυγχρονισμού και Εξυγίανσης της Κεφαλαιαγοράς και άλλες Διατάξεις».

3. Την απόφαση της 71ης/2.4.96/θέμα 1ο Συνεδρίασης του Δ.Σ. της Επιτροπής Κεφαλαιαγοράς, με την οποία εξουσιοδοτεί την Εκτελεστική Επιτροπή για τη λήψη αποφάσεων σύμφωνα με την παρ. 2 του άρθρου 78 του Ν. 1969/91, όπως ισχύει.

4. Το από 27.4.98 έγγραφο της Εταιρείας με το υποβληθέν σχέδιο του κανονισμού του Αμοιβαίου Κεφαλαίου.

5. Σχετική εισήγηση του Γ. Γκότση, αποφασίζει ομόφωνα:

Εγκρίνει τον κανονισμό του Αμοιβαίου Κεφαλαίου «ΚΥΠΡΟΥ ΕΛΛΗΝΙΚΟ ΔΙΑΧΕΙΡΙΣΗΣ ΔΙΑΘΕΣΙΜΩΝ ΕΣΩΤΕΡΙΚΟΥ» και παρέχει την άδειά της για τη σύσταση του εν λόγω Αμοιβαίου Κεφαλαίου, το οποίο διαχειρίζεται η ΚΥΠΡΟΣ Α.Ε.Δ.Α.Κ.

Η απόφαση αυτή να δημοσιευθεί στην Εφημερίδα της Κυβερνήσεως.

Ο Πρόεδρος
ΣΤΑΥΡΟΣ Β. ΘΩΜΑΔΑΚΗΣ

ΑΠΟ ΤΟ ΕΘΝΙΚΟ ΤΥΠΟΓΡΑΦΕΙΟ